

# INSTALACIONES INTERNAS CROQUIS DE CLOACA

## R2-2.C



Aguas de  
Villa María

Cooperativa de Trabajo  
15 de Mayo Ltda. Villa María.

D:

Ø:

Mat.

Intra.

COOP. 15 DE MAYO Ltda.

CATASTRO Expte. RENTA N°

C.  S.  Mz.  P.  PH

Corresp. a Calle:

Intervino:

A

EDIFICIO:

Nom. Cat:

TAPADA:




### Importante

Conexiones con más de 20 años o de material (vitrio o Ab. Cem.) deberá ser reemplazada por conexiones nuevas de P.V.C.



CALLE

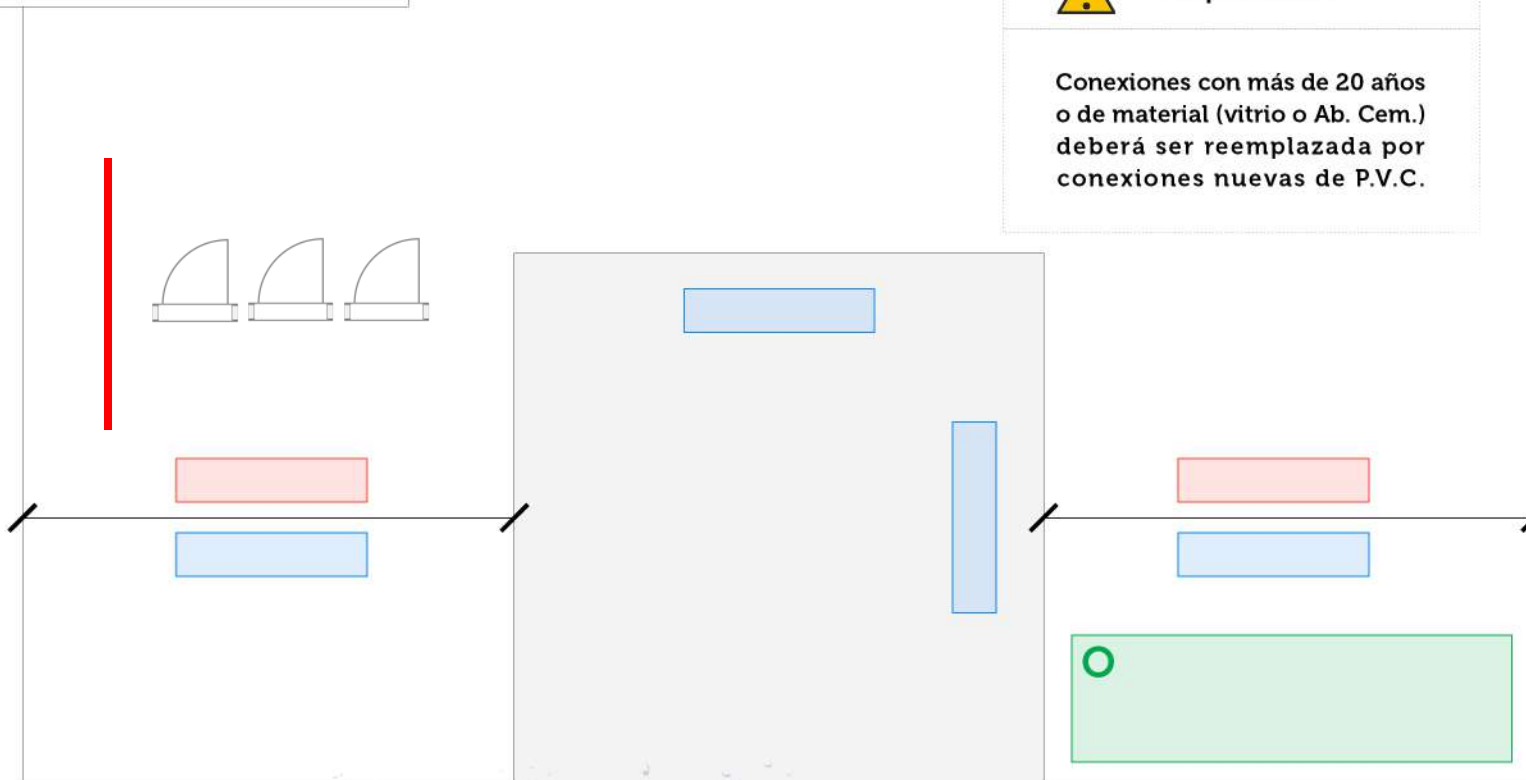

CALLE

\* Los Matriculados solo deberán completar los campos Azules

CALLE