

INSTALACIONES INTERNAS CROQUIS DE CLOACA

R2-2.I



Aguas de
Villa María

Cooperativa de Trabajo
15 de Mayo Ltda. Villa María.

D:

Ø:

Mat.

Intra.

COOP. 15 DE MAYO Ltda.

CATASTRO Expte. RENTA N°

C. S. Mz. P. PH

Corresp. a Calle:

Intervino:

A

EDIFICIO:


Nom. Cat:

TAPADA:



Importante


Conexiones con más de 20 años o de material (vitrio o Ab. Cem.) deberá ser reemplazada por conexiones nuevas de P.V.C.

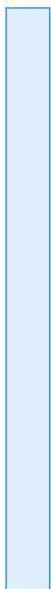

CALLE



CALLE

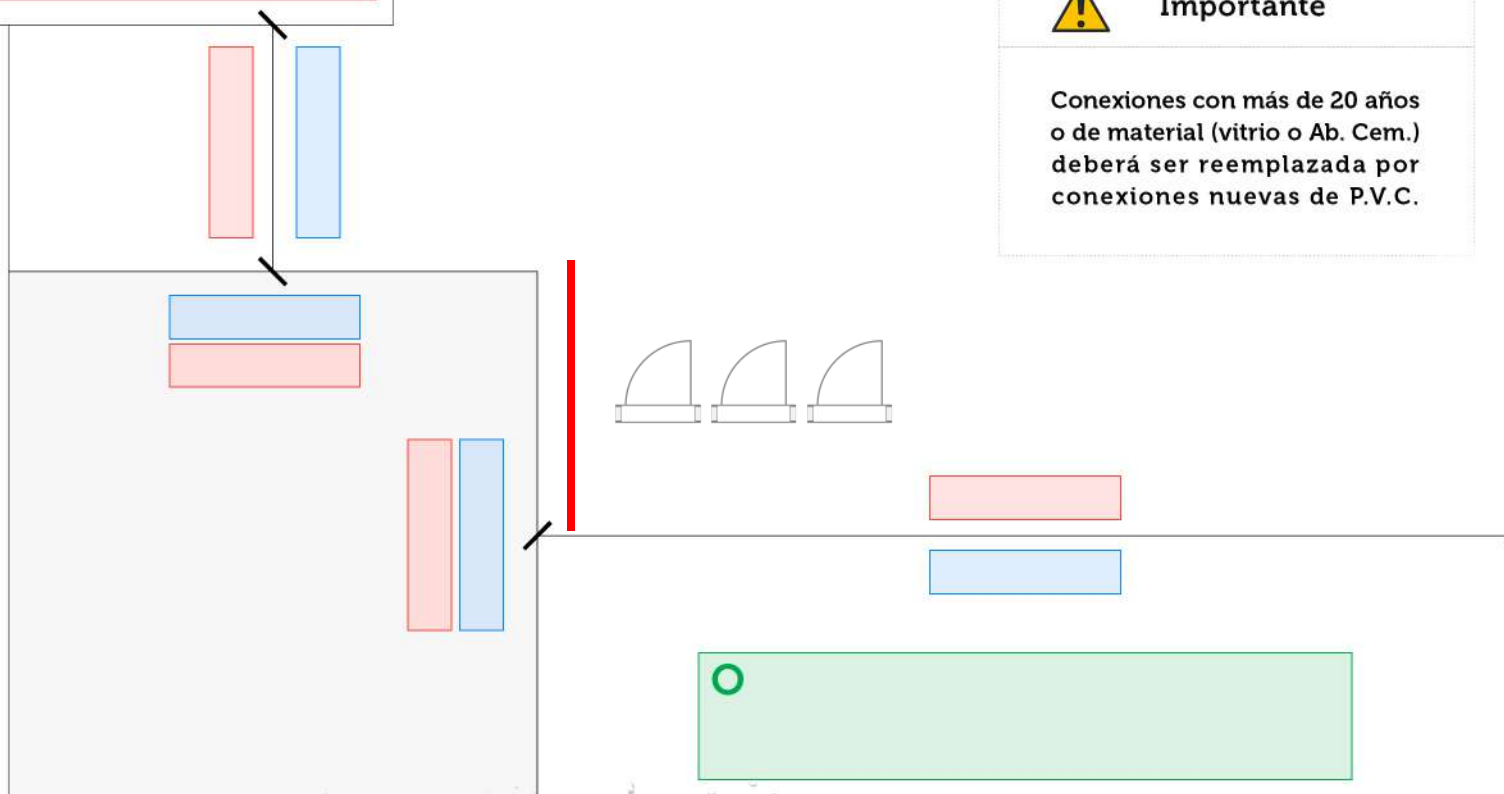

* Los Matriculados solo deberán completar los campos **Azules**

CALLE