

# INSTALACIONES INTERNAS

## CROQUIS DE AGUA

# R21-2.C



Aguas de  
Villa María

Cooperativa de Trabajo  
15 de Mayo Ltda. Villa María.

D:

Ø:

Mat.

COOP. 15 DE MAYO Ltda.

CATASTRO Expte. RENTA N°

C.  S.  Mz.  P.  PH

Corresp. a Calle:

Intervino:

A


EDIFICIO:

Nom. Cat:

TAPADA:

### MATRICULADO

- \* Completar los campos **Azules**
- \* Mover puertas - N° de Puerta
- \* Mover línea azul - Conexión
- \* Agregar distancia - Conexión

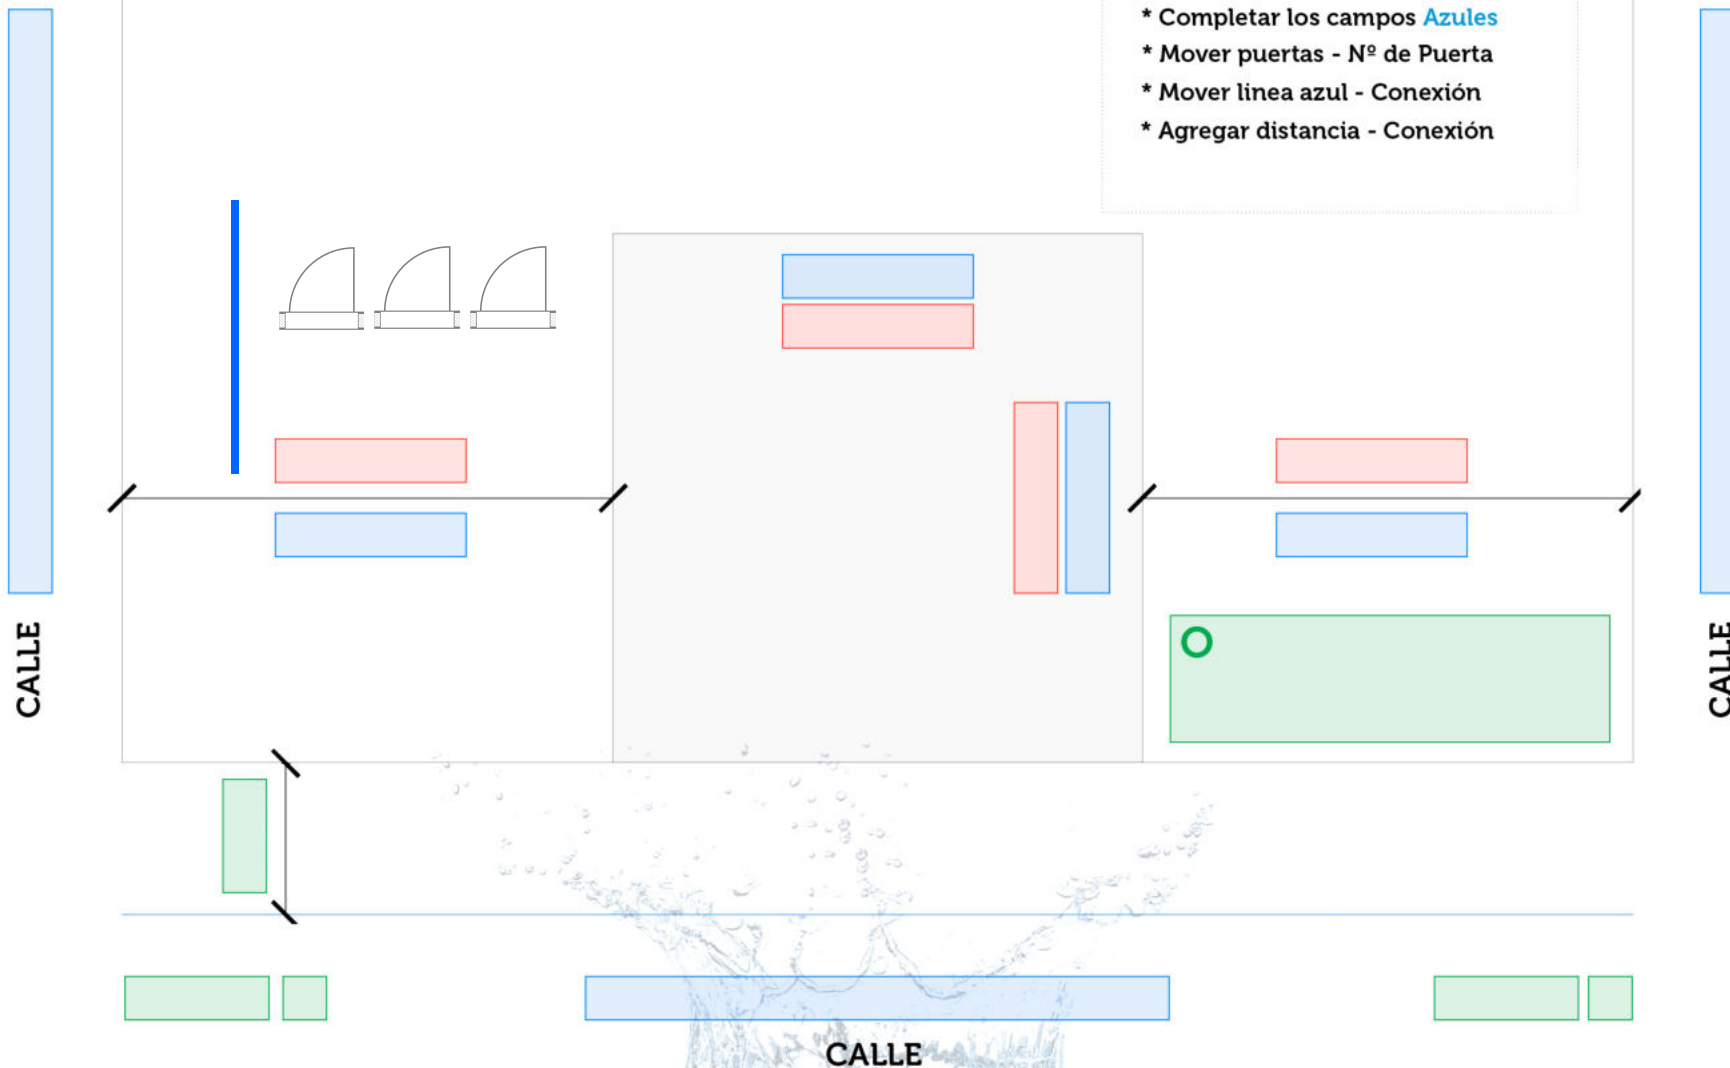

CALLE