

COOP. 15 DE MAYO Ltda.   
CATASTRO Expte. RENTA N°   
C.  S.  Mz.  P.  PH   
Corresp. a Calle:

Intervino:

Formulario

# INSTALACIONES INTERNAS CROQUIS DE AGUA

A

EDIFICIO:

Nom. Cat:

TAPADA:

## R21-2.I



Aguas de  
Villa María

Cooperativa de Trabajo  
15 de Mayo Ltda. Villa María.


D:   
Ø:   
Mat.

### MATRICULADO

- \* Completar los campos Azules
- \* Mover puertas - N° de Puerta
- \* Mover línea azul - Conexión
- \* Agregar distancia - Conexión

CALLE

CALLE

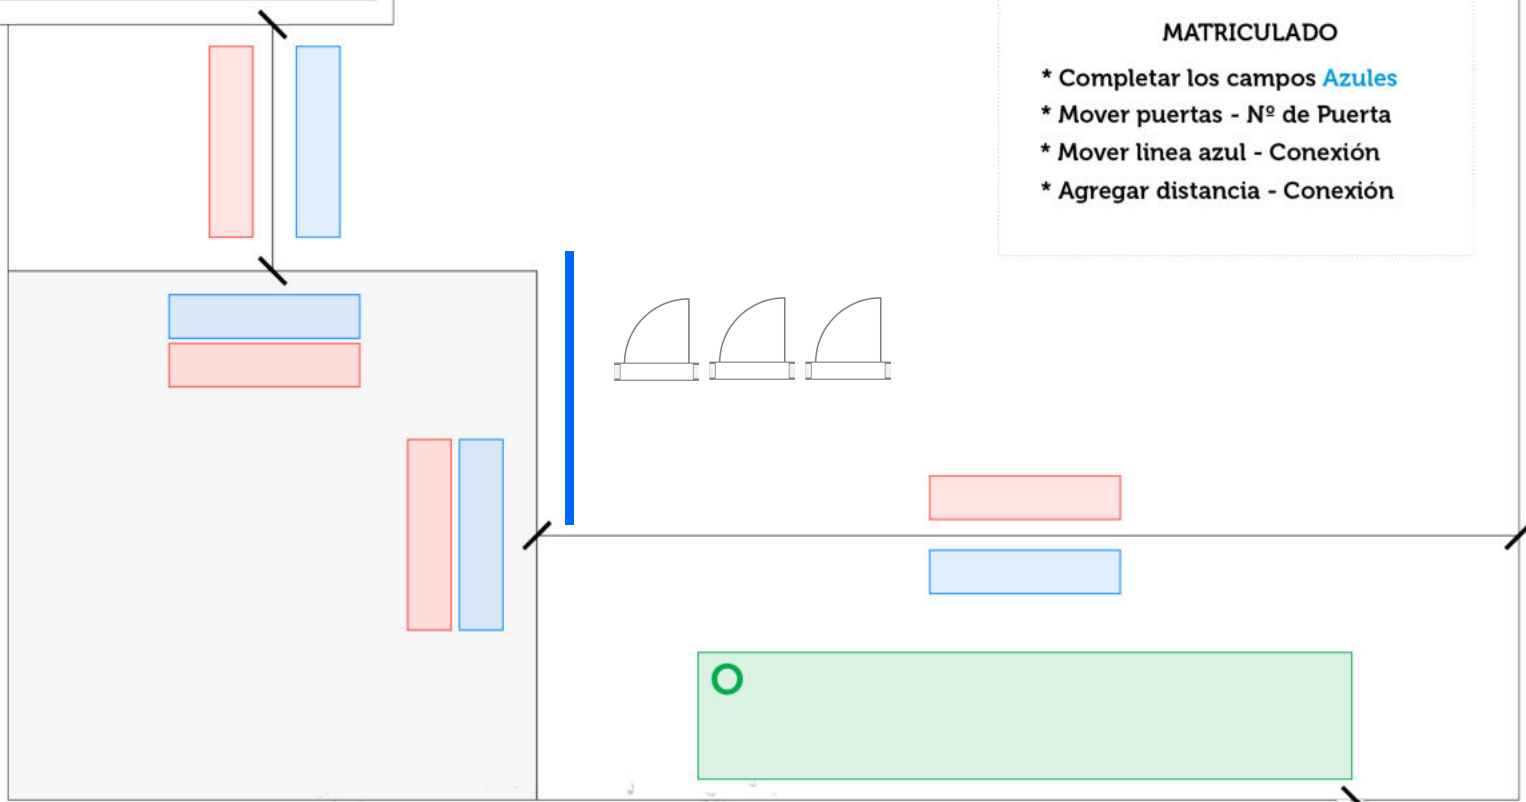

CALLE